


KONDYGNACJA POWTARZALNA
(piętro I - III)

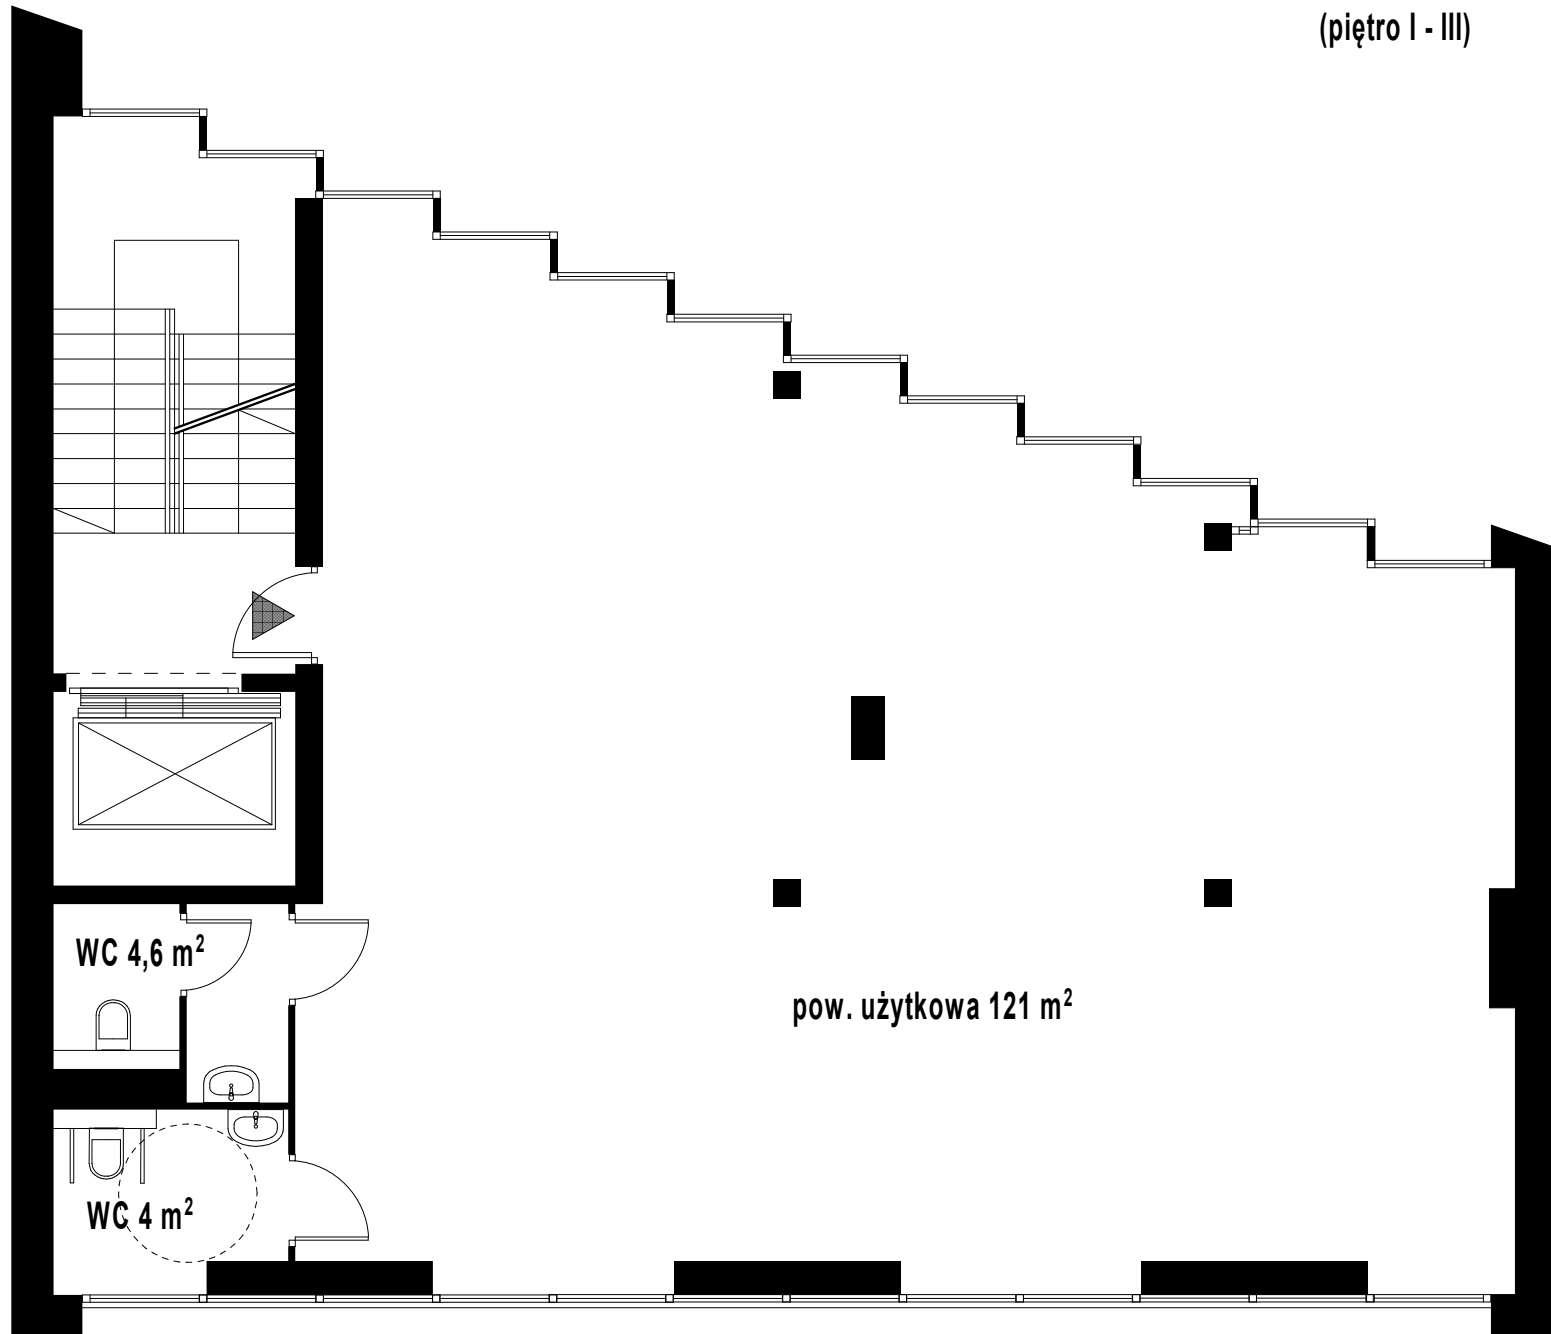

ul. Bronowicka 14 w Krakowie